


PLANTA 1ER PISO

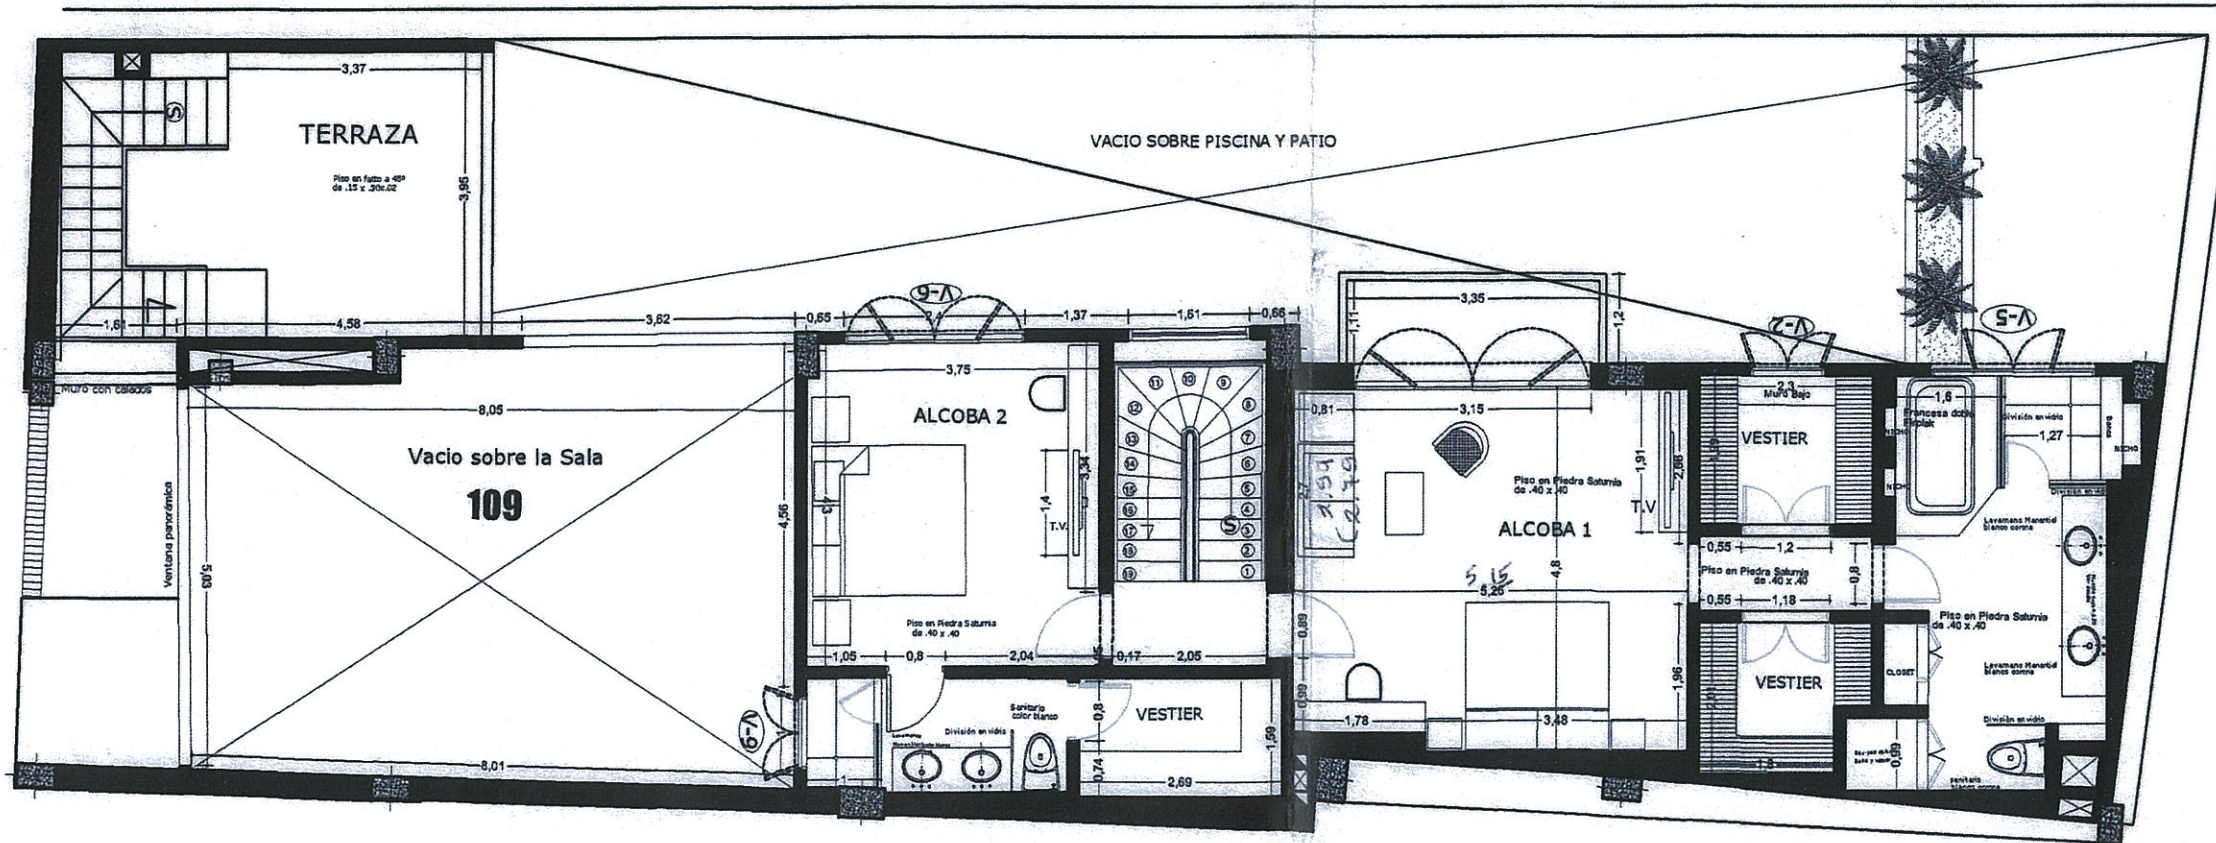

PLANTA 2DO PISO

Alberto Samudio

DISEÑO:  
ALBERTO SAMUDIO TRALLERO  
JAIME CORREA VÉLEZ

CARTAGENA CENTRO HISTÓRICO  
CALLE DE LA CHICHERIA Nº 39-72  
TEL - 6647131-6648138

PROYECTO:  
*Casa Del Vinrey*

LOCALIZACION:  
CALLE DEL TEJADILLO


CONTRATANTE

**Barajas**  
CONSTRUCTORA

**CIVILCO**  
CONSTRUCCIONES CIVILES LTDA

OBSERVACIONES

PLANTA GUIA

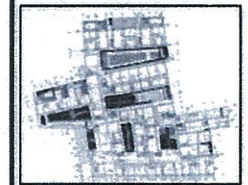

ESCALAS: 1:50

FECHA: 28-05-2009

REVISADO:  
ALBERTO SAMUDIO  
JAIME CORREA


DIBUJÓ:  
YENNIFER PALACIOS

CONTIENE:  
APARTAMENTO 109  
PLANTA DE 1ER PISO  
PLANTA DE 2DO PISO


PLANCHA:  
0.00  
00

29 MAY 2009



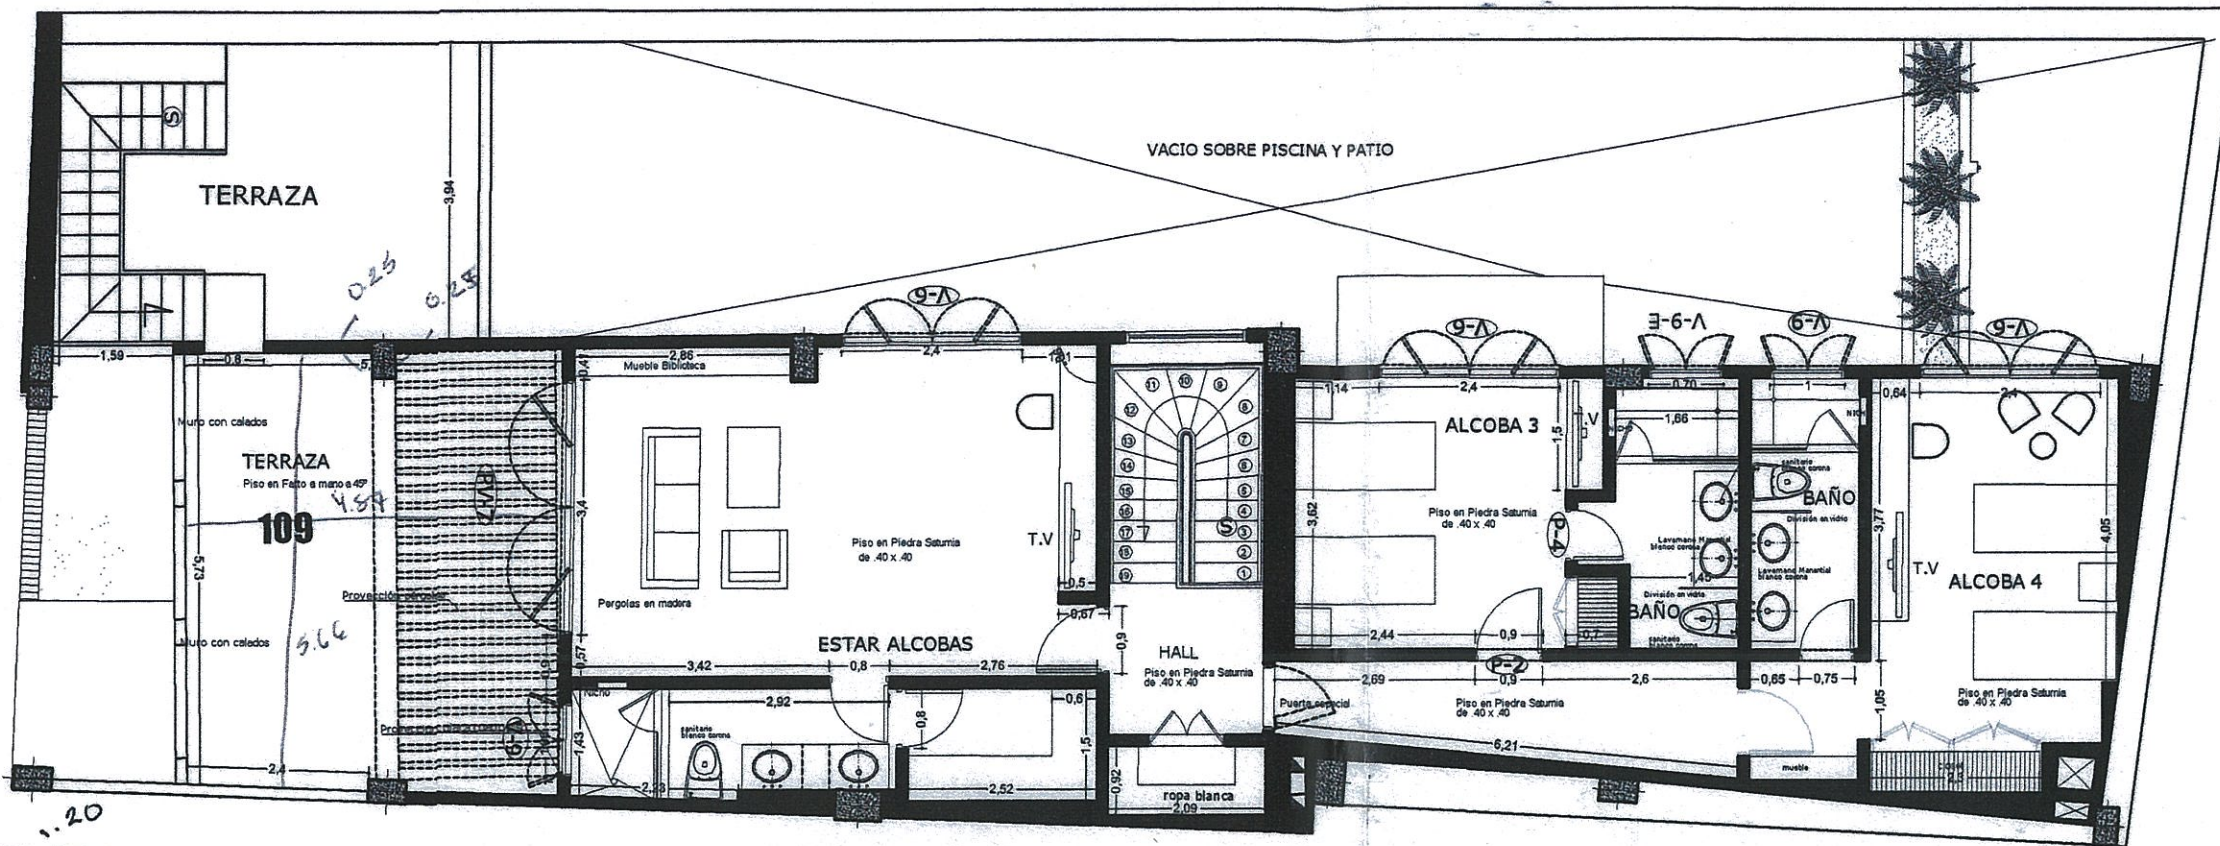

PLANTA 3ER PISO

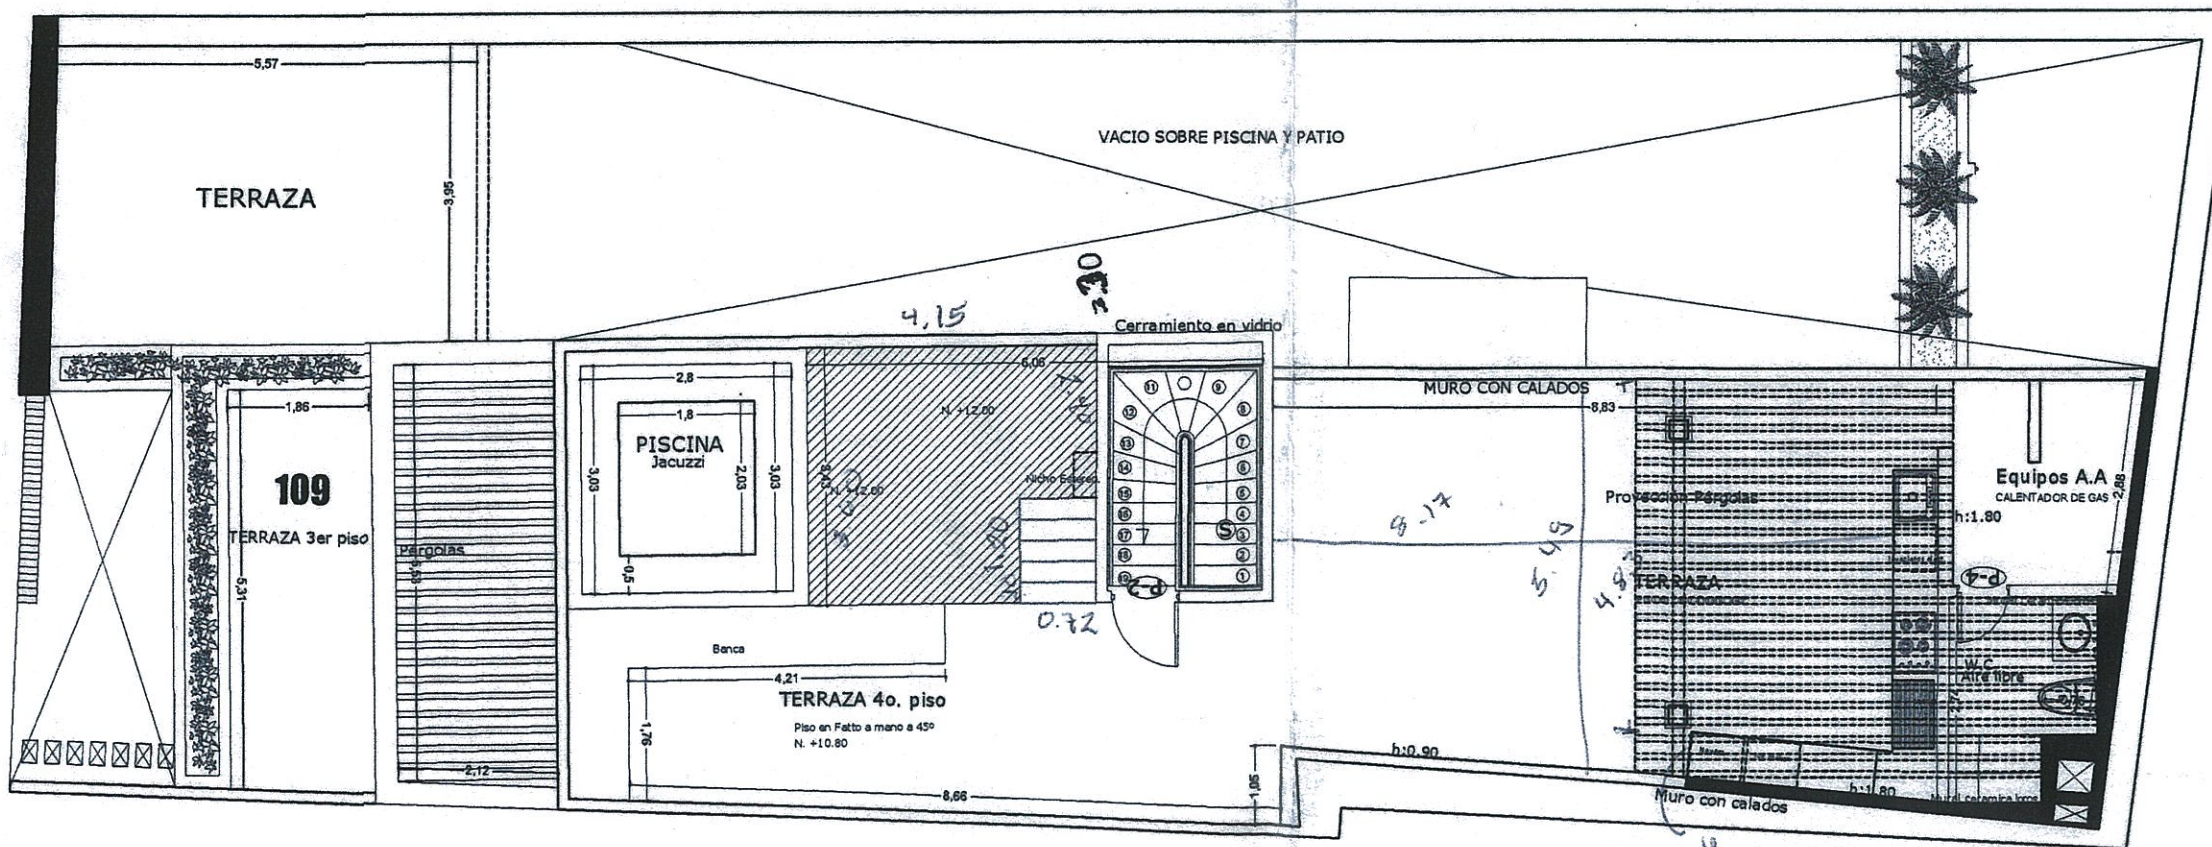

PLANTA 4TO PISO

Alberto Samudio

DISEÑO:  
ALBERTO SAMUDIO TRALLERO  
JAIME CORREA VÉLEZ

CARTAGENA CENTRO HISTÓRICO  
CALLE DE LA CHICHERIA Nº 38-72  
TEL - 6647131-6648138

PROYECTO:  
*Casa Del Virrey*

LOCALIZACION:  
CALLE DEL TEJADILLO

CONTRATANTE

**Barajas**  
CONSTRUCTORA

**CIVILCO**  
CONSTRUCCIONES CIVILES LTDA.

OBSERVACIONES

PLANTA GUIA



ESCALAS: 1:50

FECHA: 28-05-2009

REVISADO:  
ALBERTO SAMUDIO  
JAIME CORREA

DIBUJÓ:  
YENNIFER PALACIOS

CONTIENE:  
APARTAMENTO 109  
PLANTA DE 3ER PISO  
PLANTA DE 4TO PISO

PLANCHA:  
0.00  
00

Handwritten notes and calculations: 4.30, 5.59, 3.45, 1.350, 4.74, 3.17, 0.16

29 MAY 2009